


Задняя панель лазерной установки

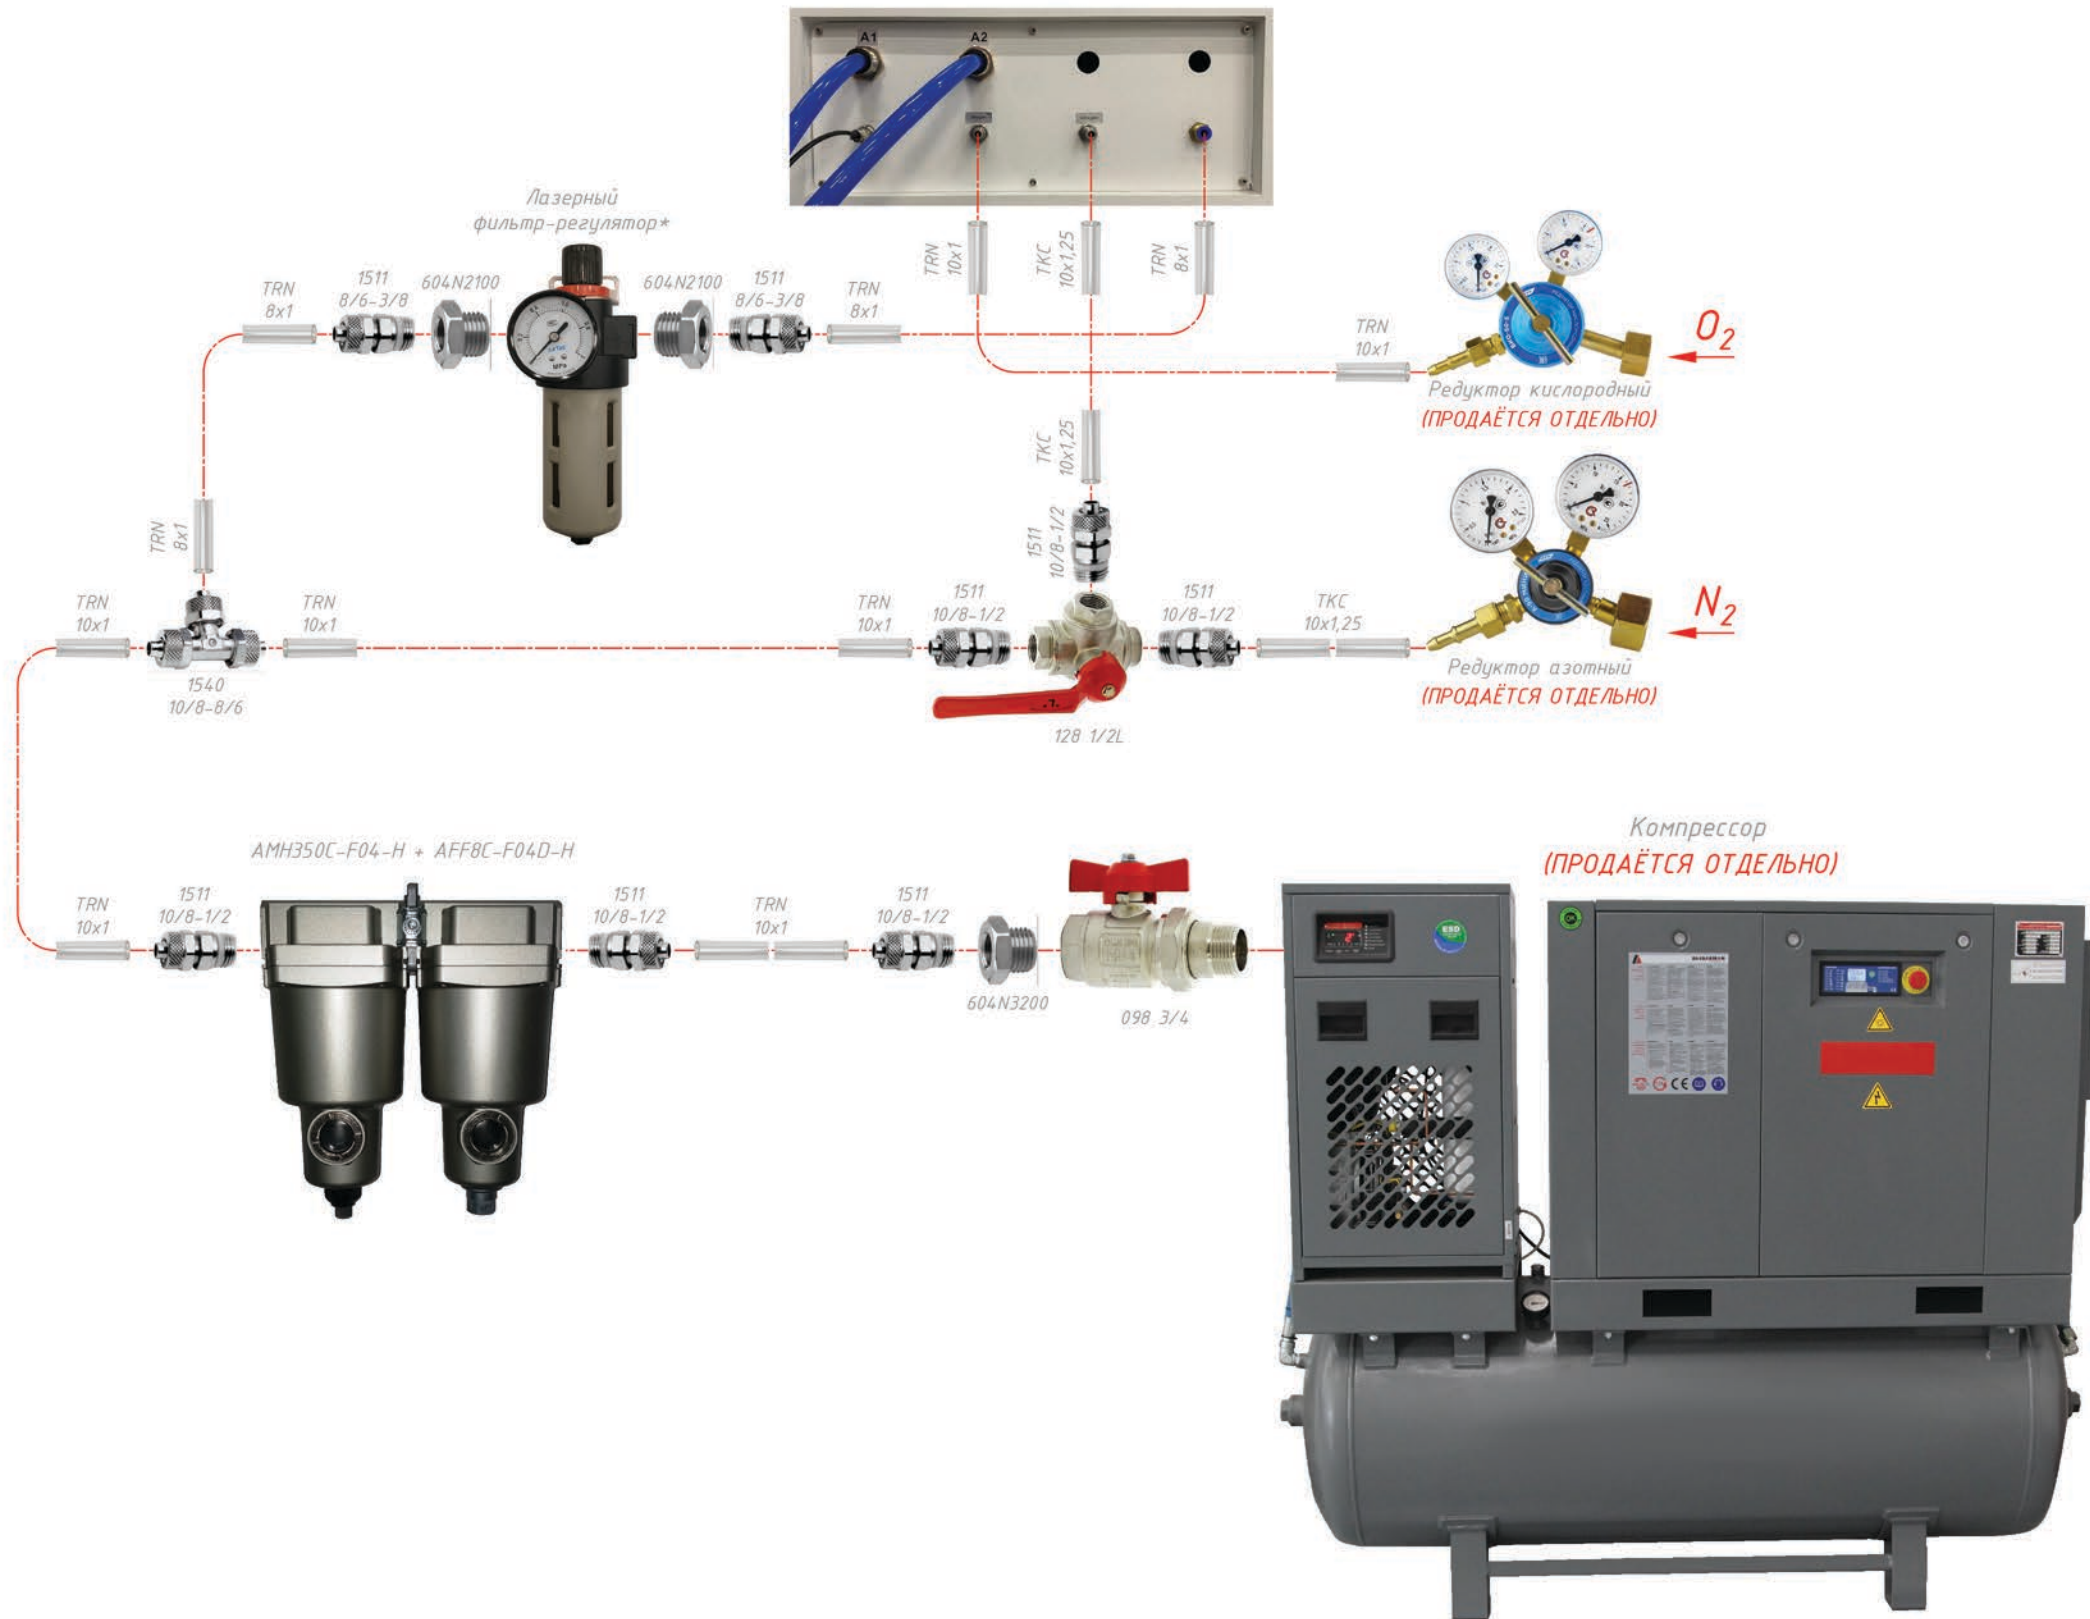

Примечание:
Трубка ТКС 10x1,25 поставляется совместно с лазерной установкой.

Изм.	Лист	№ докум.	Подпись	Дата
Разраб.		Конструктор		
Пров.				
Нач.отд.				
Н.контр.				
Утв.				

Пневмокомплект подключения лазера

С кислородом, азотом и
доковым обдувом

Лит.	Лист	Листов
	1	2



Инв. № подл.	Взам. инв. №	Инв. № дубл.	Подпись и дата